
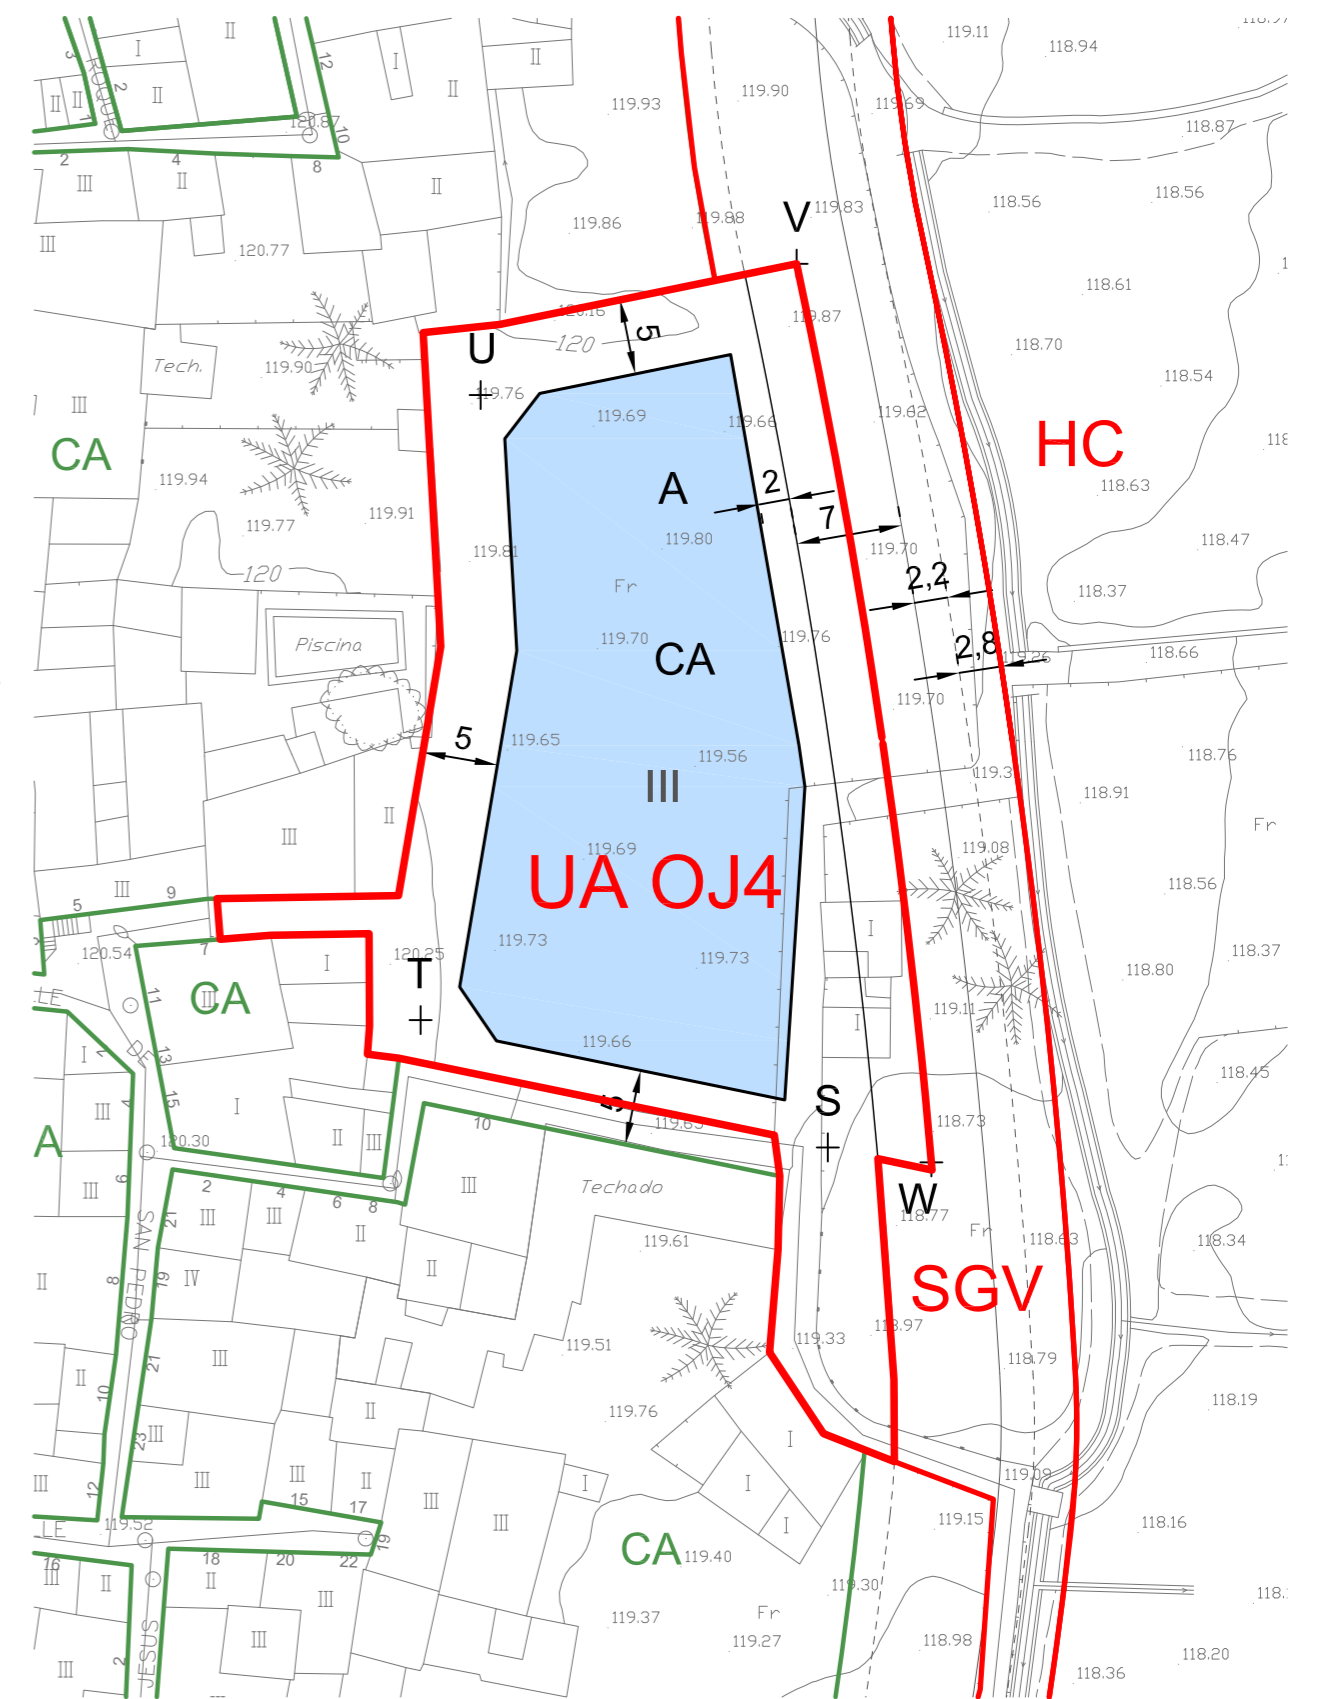


- SUELO URBANO ENSANCHE SEMI-EXTENSIVO (VE)
- SUELO URBANO CASCO ANTIGUO (CA)
- SUELO URBANIZABLE RESIDENCIAL ORDENADO (BO) VIVIENDA UNIFAMILIAR ADOSADA
- SUELO URBANIZABLE RESIDENCIAL ORDENADO (BO) VIVIENDA UNIFAMILIAR AISLADA
- SUELO URBANIZABLE ESPECIAL HUERTA (SUE)
- SUELO NO URBANIZABLE HUERTA TRADICIONAL RIBEREÑA DEL SEGURA (HC)
- SUELO NO URBANIZABLE HUERTA NO RIBEREÑA DEL SEGURA (HP)
- SUELO NO URBANIZABLE DE PROTECCIÓN ESPECÍFICA POR VALORES NATURALES (PN)
- SISTEMA GENERAL ZONAS VERDES PUBLICAS (SGEL)
- ZONAS VERDES PUBLICAS (EL)
- ZONAS VERDES PRIVADAS (ELP)
- SISTEMA GENERAL EQUIPAMIENTO PÚBLICO (SGEQ)
- EQUIPAMIENTO PÚBLICO (EQ)
- SISTEMA GENERAL VIARIO (SGV)
- SISTEMA GENERAL INFRAESTRUCTURAS VIARIAS (IC)
- SISTEMA GENERAL HIDRÁULICO CAUCE NATURAL (SGH)
- ACEQUIA VILLANUEVA
- COLADA BARRANCO DE RICOTE

UA-OJ3

| UA-OJ3 | | SUPERFICIE 2.333 m ² | | EDIFICABILIDAD 1.680 m ² | |
|--------------|---------------------------|---|---|-------------------------------------|-------------------|
| | | ÍNDICE EDIF 0,72 m ² /m ² | | | |
| Bloque | Parcela (m ²) | Ocupación (m ²) | Superficie construida (m ²) | Número plantas | Altura máxima (m) |
| A | 1.717 | 326 | 652 | II | 7 |
| B | | 425 | 1.028 | II+A | 7+3 |
| total | 1.717 | 751 | 1.680 | - | - |

| RASANTES UA-OJ3 | | | | |
|-----------------|--------|--------|--------|--|
| V | W | X | Y | |
| 130,50 | 141,00 | 132,30 | 126,00 | |

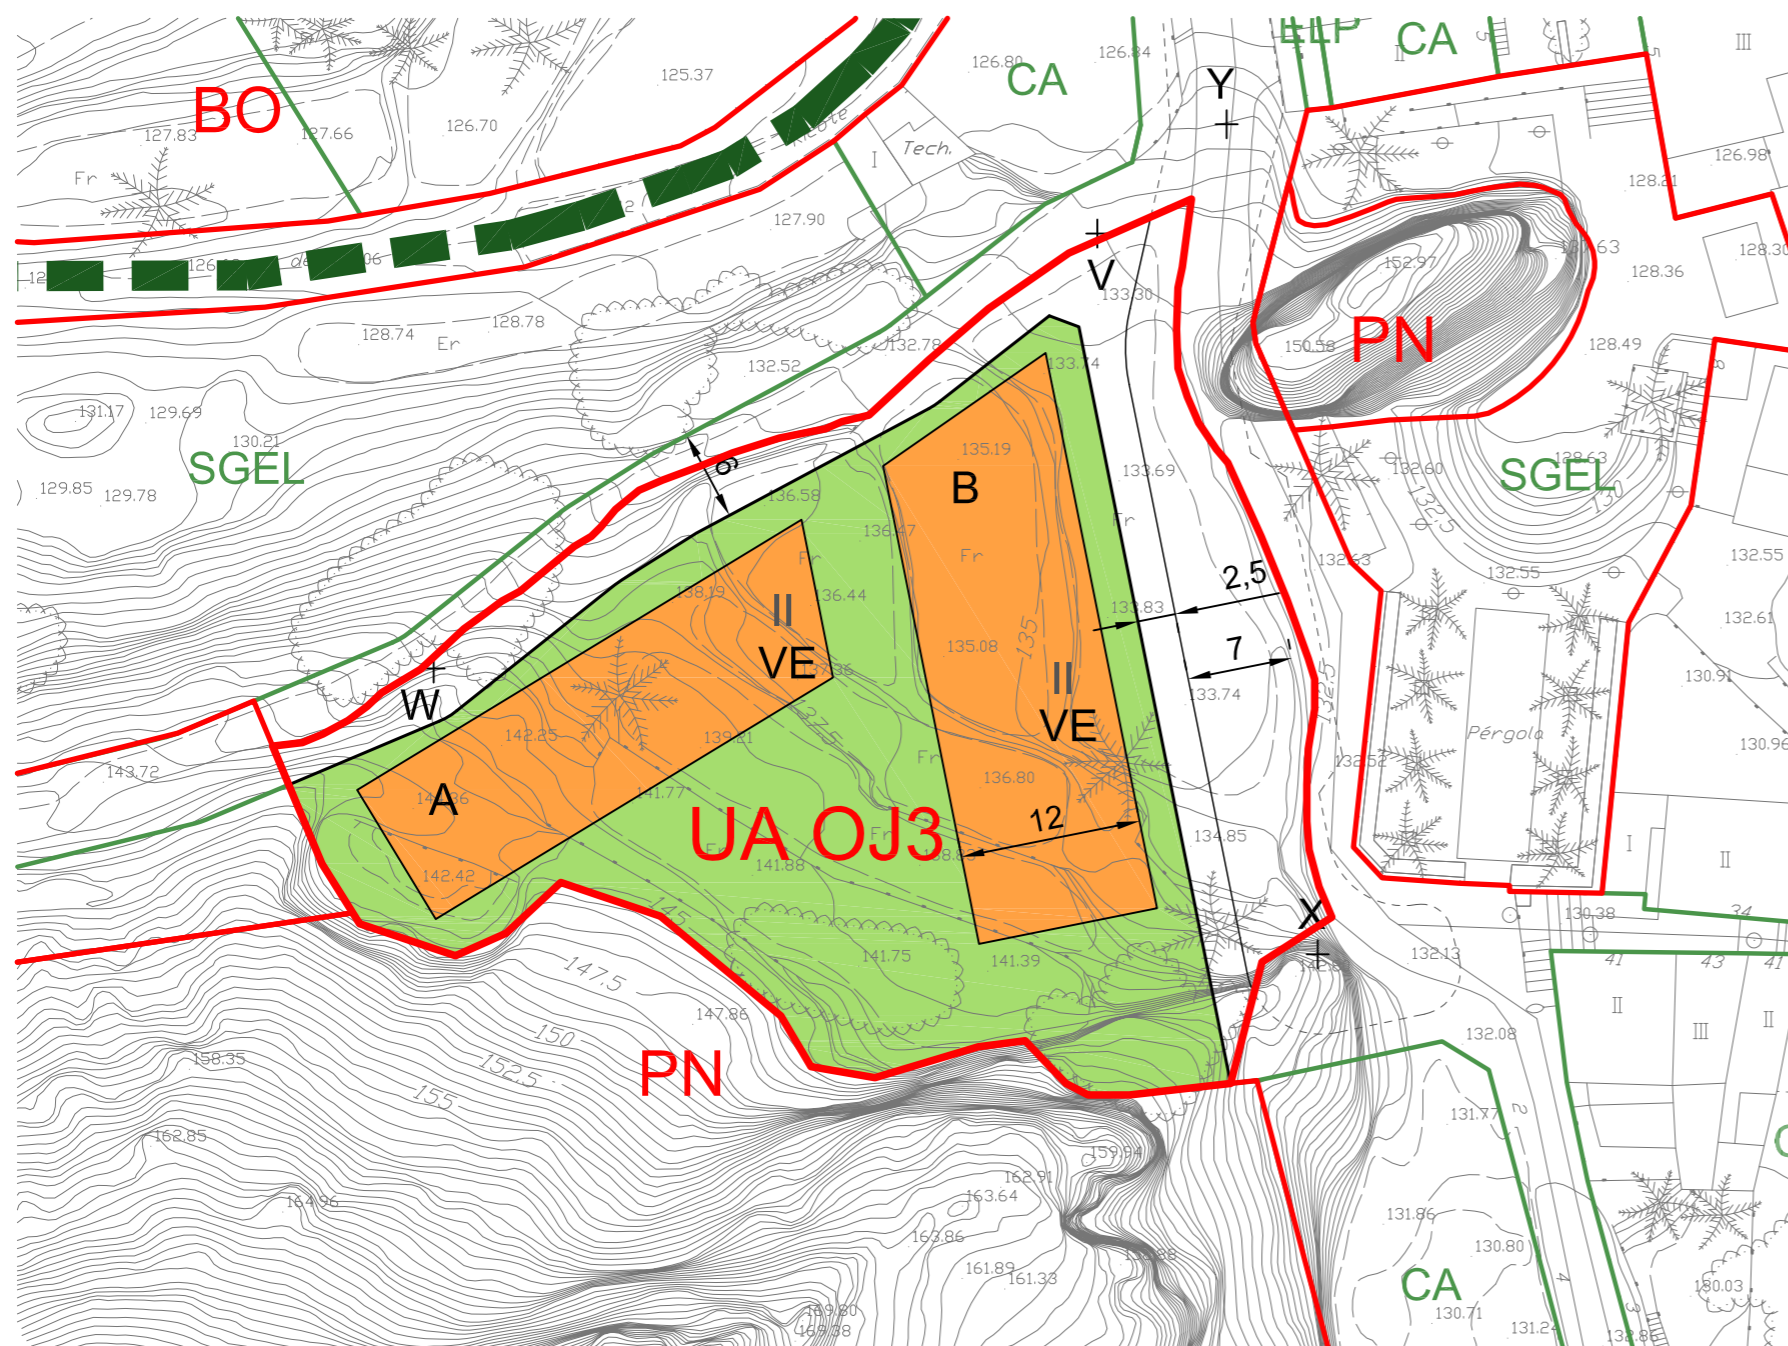

UA-OJ4

| UA-OJ4 | | SUPERFICIE 1.796 m ² | | EDIFICABILIDAD 2.604m ² | |
|--------------|---------------------------|---|---|------------------------------------|-------------------|
| | | ÍNDICE EDIF 1,45 m ² /m ² | | | |
| Bloque | Parcela (m ²) | Ocupación (m ²) | Superficie construida (m ²) | Número plantas | Altura máxima (m) |
| A | 868 | 868 | 2.604 | III | 11 |
| total | 868 | 868 | 2.604 | - | - |

| RASANTES UA-OJ4 | | | | |
|-----------------|--------|--------|--------|--------|
| S | T | U | V | W |
| 119,40 | 120,40 | 120,60 | 120,30 | 119,20 |

PLAN GENERAL MUNICIPAL DE ORDENACIÓN URBANA DE OJÓS

| SUELO URBANO | | UNIDADES DE ACTUACIÓN 3 Y 4 | |
|---|---|-----------------------------|---|
| Promotor AYUNTAMIENTO DE OJÓS | Fecha aprobación inicial ABRIL 2005 | P26 | Fecha aprobación provisional MAYO 2006 |
| | Emplazamiento OJÓS | | Refundido ENERO 2014 |
| Arquitecto director | A. GÓMEZ-GUILLAMÓN ABIZANDA | | |
| Arquitecto G. JIMÉNEZ GRANERO | Arquitecta M. GÓMEZ-GUILLAMÓN BUENDÍA | | |