Ojós 912.52.0401

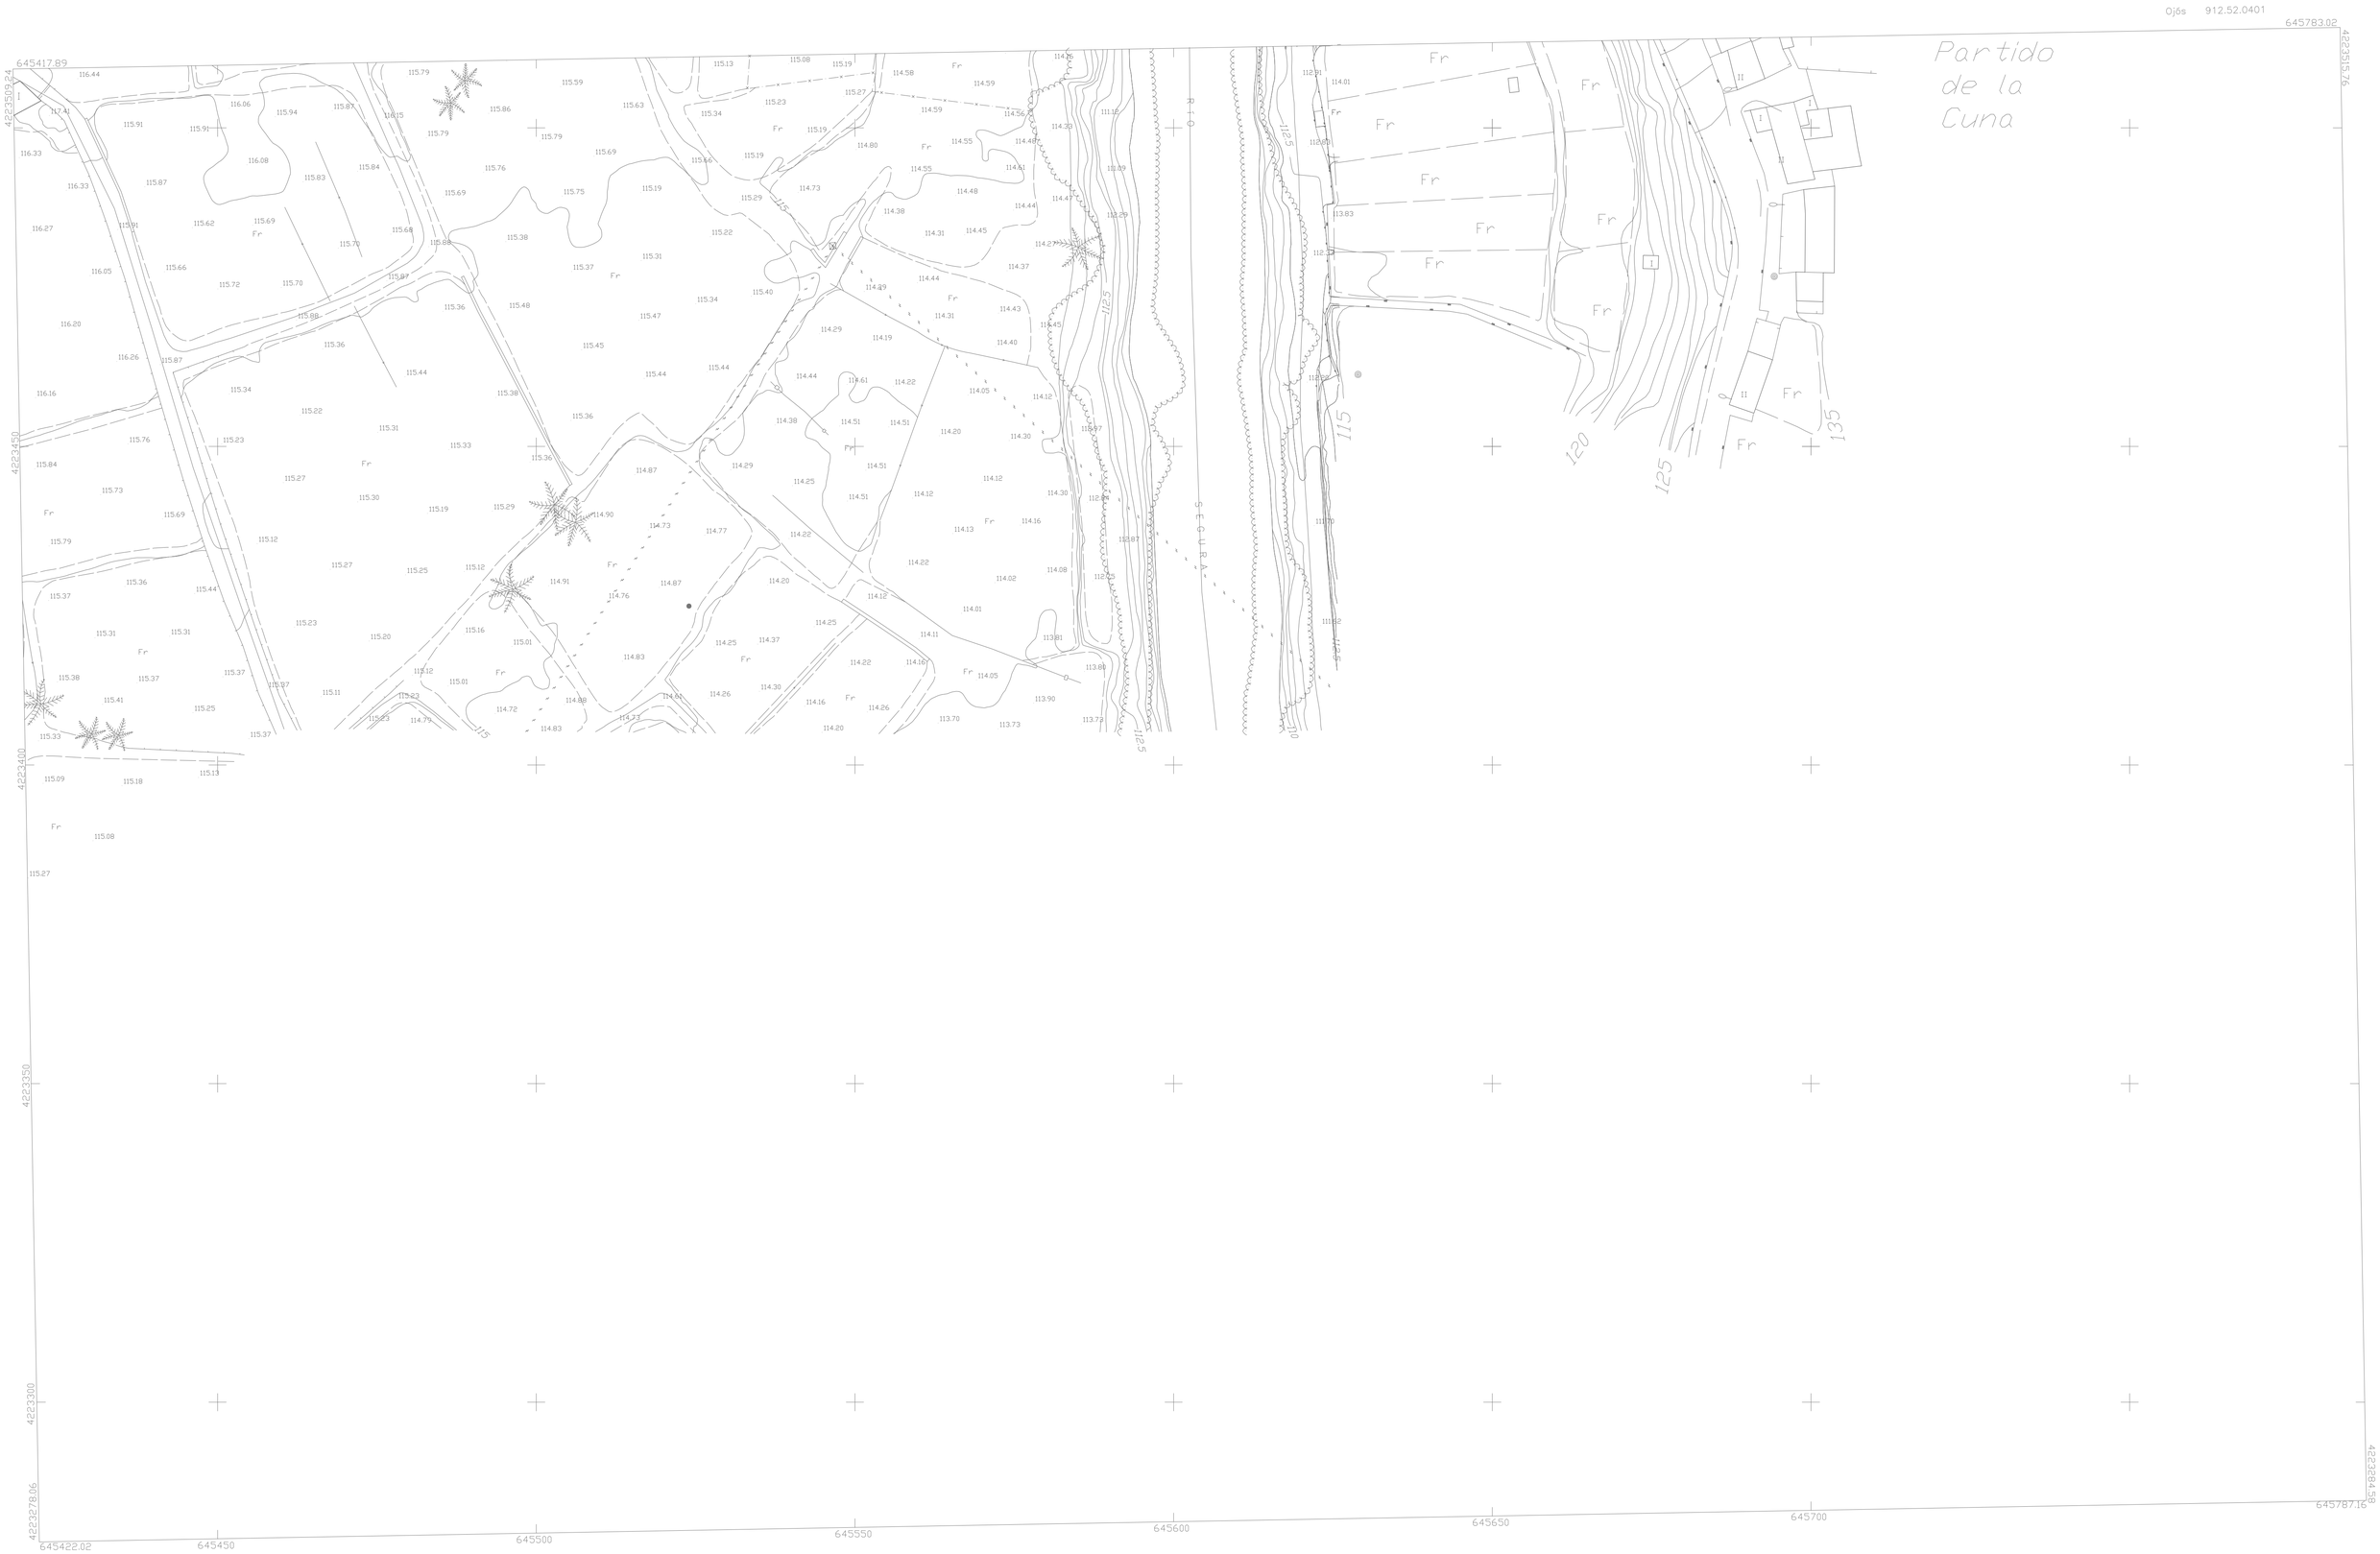

PLAN GENERAL MUNICIPAL DE ORDENACIÓN URBANA DE OJÓS

Plano: **CARTOGRAFÍA HOJA 912 (5-2)(04-01)**		
Promotor: **AYUNTAMIENTO DE OJÓS**	Fecha aprobación inicial: ABRIL 2005 Fecha aprobación provisional: MAYO 2006	**I21**
Emplazamiento: **OJÓS**	Refundido: ENERO 2014	Escala 1/500
Arquitecto director: **A. GÓMEZ-GUILLAMÓN ABIZANDA**		
Arquitecto: **G. JIMÉNEZ GRANERO**	Arquitecta: **M. GÓMEZ-GUILLAMÓN BUENDÍA**	