



UA-OJ1

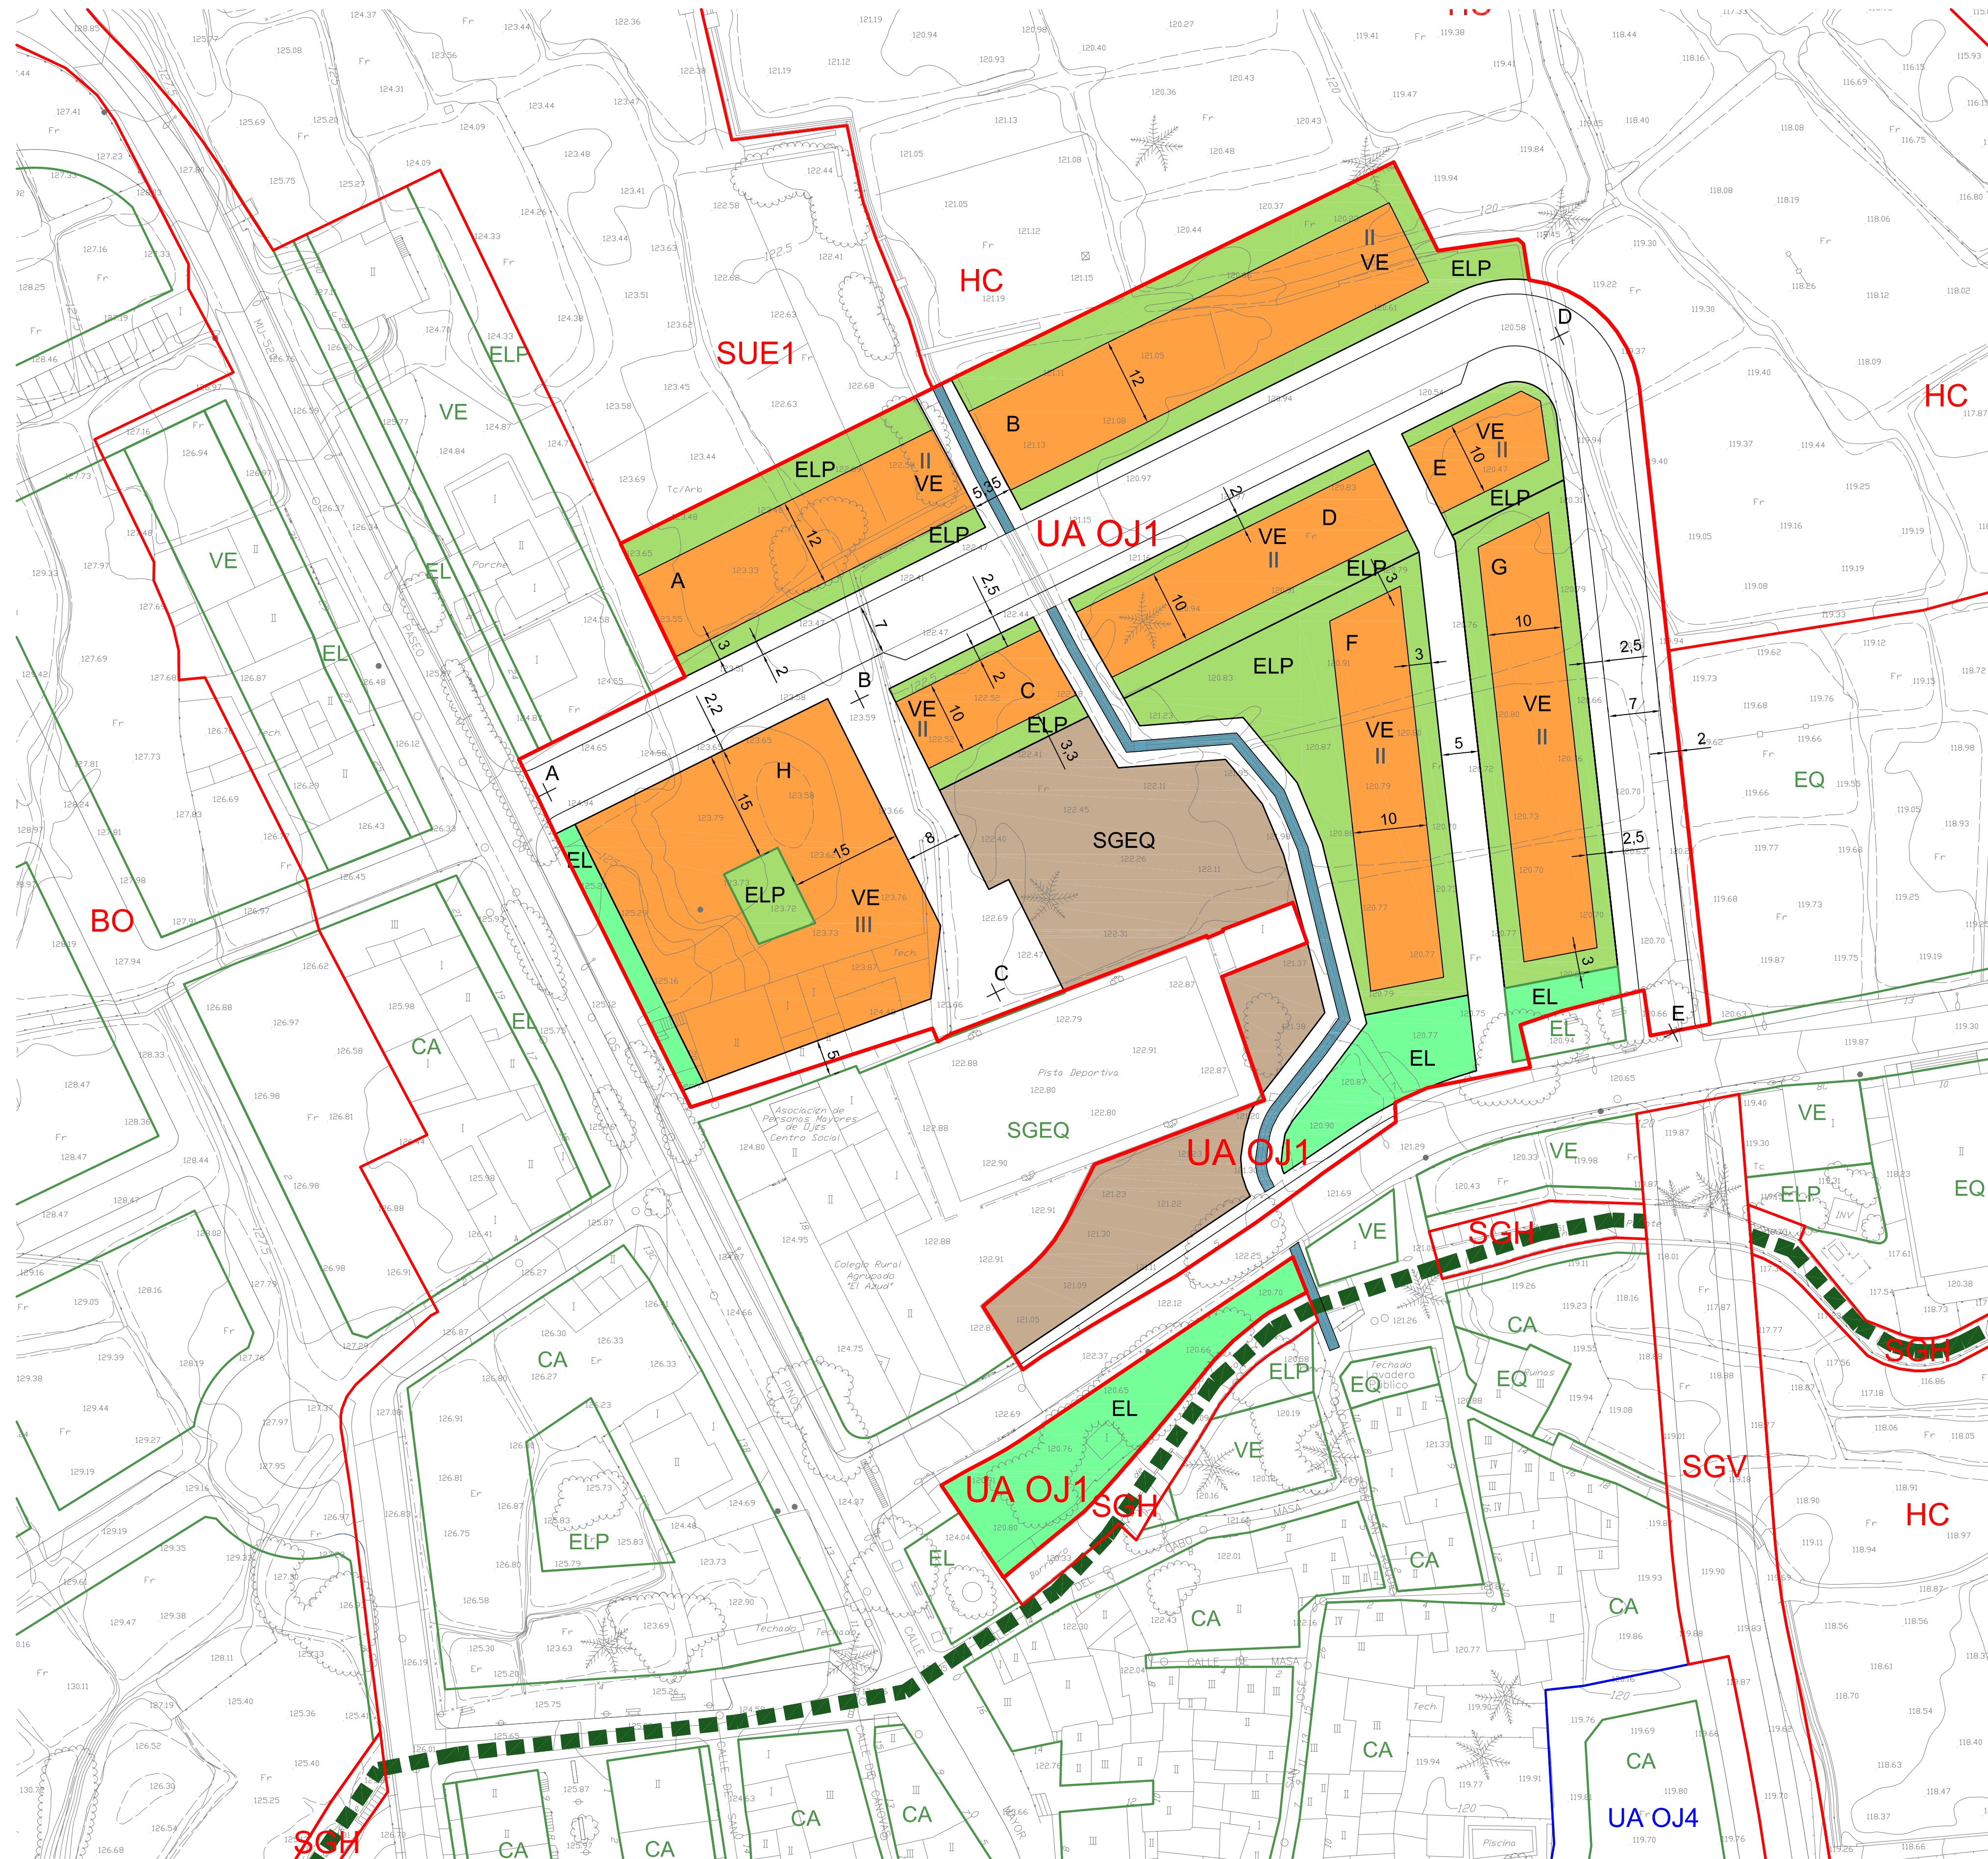

- SUELO URBANO ENSANCHE SEMI-EXTENSIVO (VE)
- SUELO URBANO CASCO ANTIGUO (CA)
- SUELO URBANIZABLE RESIDENCIAL ORDENADO (BO) VIVIENDA UNIFAMILIAR ADOSADA
- SUELO URBANIZABLE RESIDENCIAL ORDENADO (BO) VIVIENDA UNIFAMILIAR AISLADA
- SUELO URBANIZABLE ESPECIAL HUERTA (SUE)
- SUELO NO URBANIZABLE HUERTA TRADICIONAL RIBEREÑA DEL SEGURA (HC)
- SUELO NO URBANIZABLE HUERTA NO RIBEREÑA DEL SEGURA (HP)
- SUELO NO URBANIZABLE DE PROTECCIÓN ESPECÍFICA POR VALORES NATURALES (PN)
- SISTEMA GENERAL ZONAS VERDES PUBLICAS (SGEL)
- ZONAS VERDES PUBLICAS (EL)
- ZONAS VERDES PRIVADAS (ELP)
- SISTEMA GENERAL EQUIPAMIENTO PÚBLICO (SGEQ)
- EQUIPAMIENTO PÚBLICO (EQ)
- SISTEMA GENERAL VIARIO (SGV)
- SISTEMA GENERAL INFRAESTRUCTURAS VIARIAS (IC)
- SISTEMA GENERAL HIDRÁULICO CAUCE NATURAL (SGH)
- ACEQUIA VILLANUEVA
- COLADA BARRANCO DE RICOTE

UA-OJ2

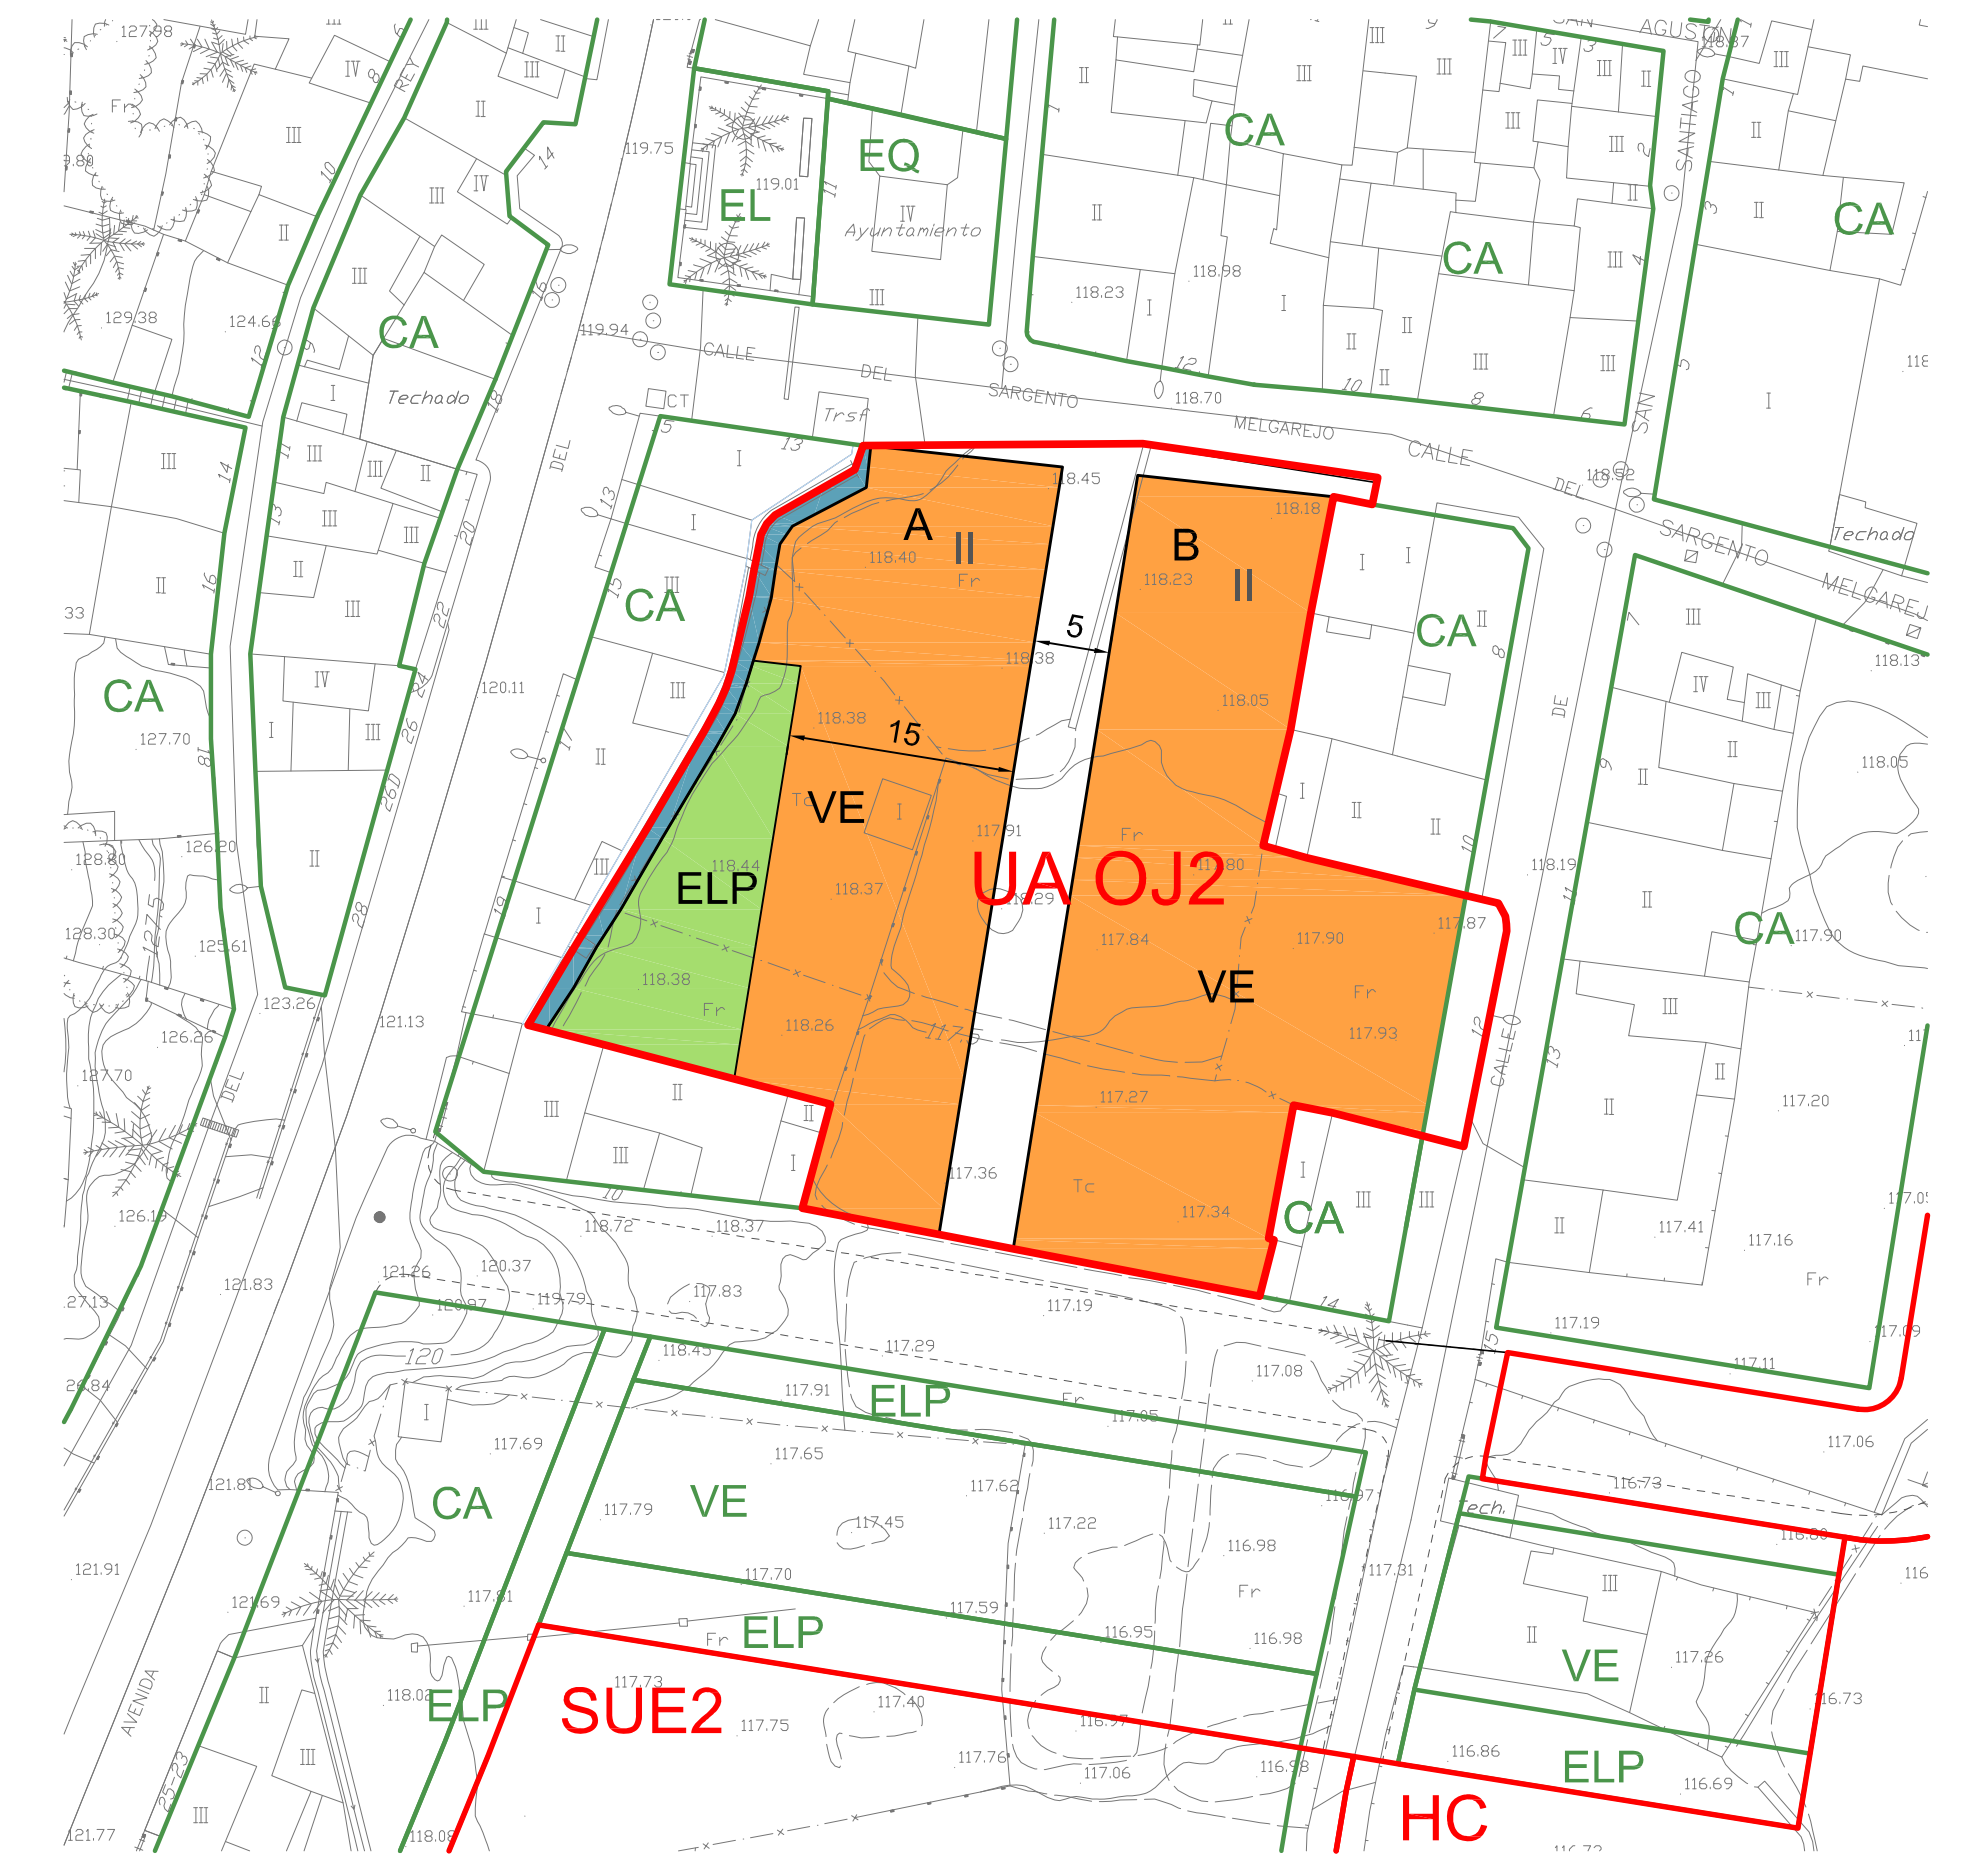

UA-OJ2		SUPERFICIE 2.277 m ²		EDIFICABILIDAD 3.302 m ²	
Bloque	Parcela (m ²)	ÍNDICE EDIF. Ocupación (m ²)	Superficie construida (m ²)	Número plantas	Altura máxima (m)
A	940	733	1.466	II	7
B	924	924	1.836	II	7
total	1.864	1.657	3.302	-	-

RASANTES UA-OJ2
Las rasantes son las de las aceras perimetrales existentes

UA-OJ1		SUPERFICIE 14.930 m ²		EDIFICABILIDAD 10.750 m ²	
Bloque	Parcela (m ²)	ÍNDICE EDIF. Ocupación (m ²)	Superficie construida (m ²)	Número plantas	Altura máxima (m)
A	897	538	1.076	II	7
B	1.368	758	1.516	II	7
C	337	220	440	II	7
D	686	449	898	II	7
E	286	170	340	II	7
F	1.232	516	1.032	II	7
G	990	577	1.154	II	7
H	1.522	1.431	4.294	III	10
total	7.318	4.659	10.750	-	-

Calificación	Superficie (m ²)
EQUIPAMIENTO(SGEQ)	1.665
ESPACIOS LIBRES (EL)	982

RASANTES UA-OJ1				
A	B	C	D	E
128,50	126,50	127,20	124,00	120,50

PLAN GENERAL MUNICIPAL DE ORDENACIÓN URBANA DE OJÓS

SUELO URBANO		UNIDADES DE ACTUACIÓN 1 Y 2	
Promotor	AYUNTAMIENTO DE OJÓS	Fecha aprobación inicial	ABRIL 2005
		Fecha aprobación provisional	MAYO 2006
Emplazamiento	OJÓS	Refundido	ENERO 2014
Arquitecto director		Escala	1/500
A. GÓMEZ-GUILLAMÓN ABIZANDA			
Arquitecto	G. JIMÉNEZ GRANERO	Arquitecta	M. GÓMEZ-GUILLAMÓN BUENDÍA